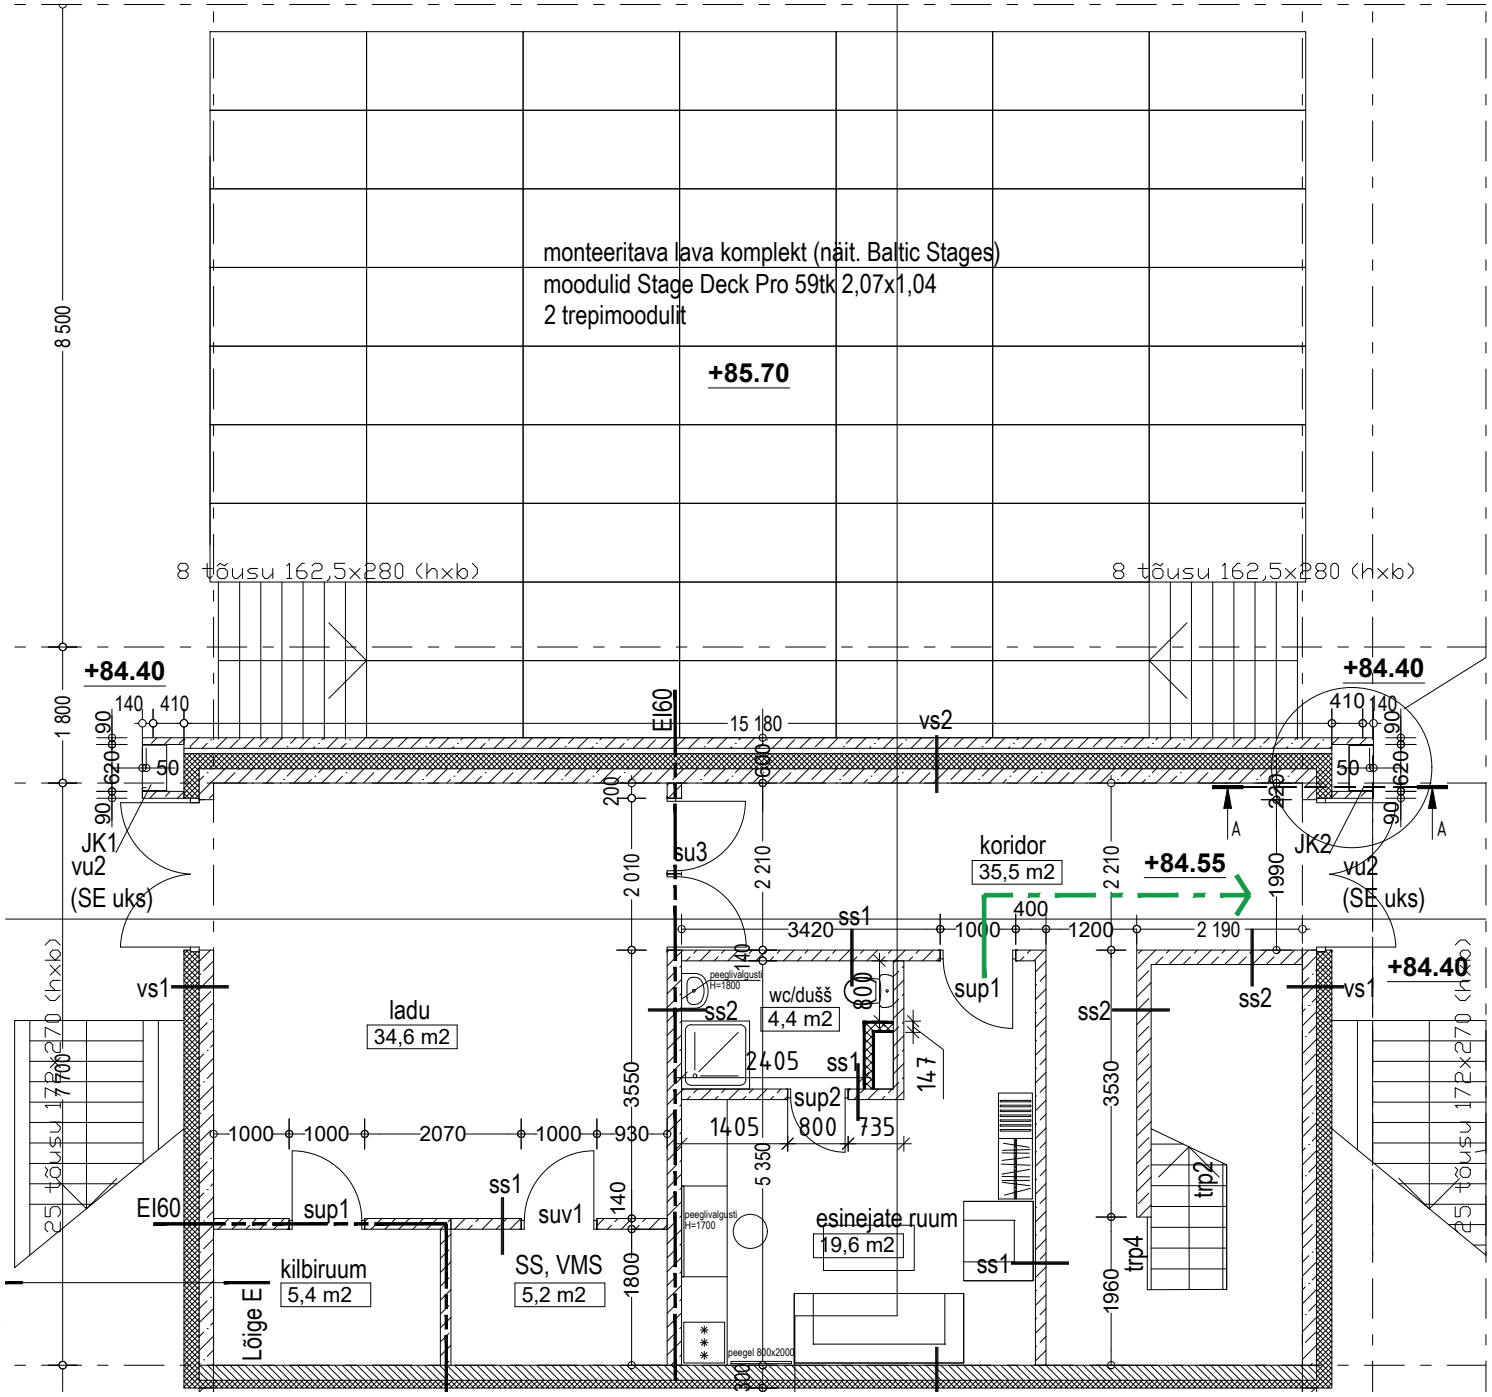

monteeritava lava komplekt (näit. Baltic Stages)
moodulid Stage Deck Pro 59tk 2,07x1,04
2 trepimoodulit
+85.70
8 tõusu 162,5x280 (hxb)
8 tõusu 162,5x280 (hxb)
+84.40
+84.40
+84.40
+84.55
EI60
15 180
vs2
JK1
vu2
(SE uks)
JK2
vu2
(SE uks)
su3
koridor
35,5 m2
ss1
sup1
ss2
vs1
ladu
34,6 m2
wc/dušš
4,4 m2
sup2
esinejate ruum
19,6 m2
kilbiruum
5,4 m2
SS, VMS
5,2 m2
Lõige E
trp2
trp4
25 tõusu 172x270 (hxb)
25 tõusu 172x270 (hxb)